
# ÚZEMNÍ PLÁN OTROKOVICE
## VÝKRES KONCEPCE VEŘEJNÉ INFRASTRUKTURY

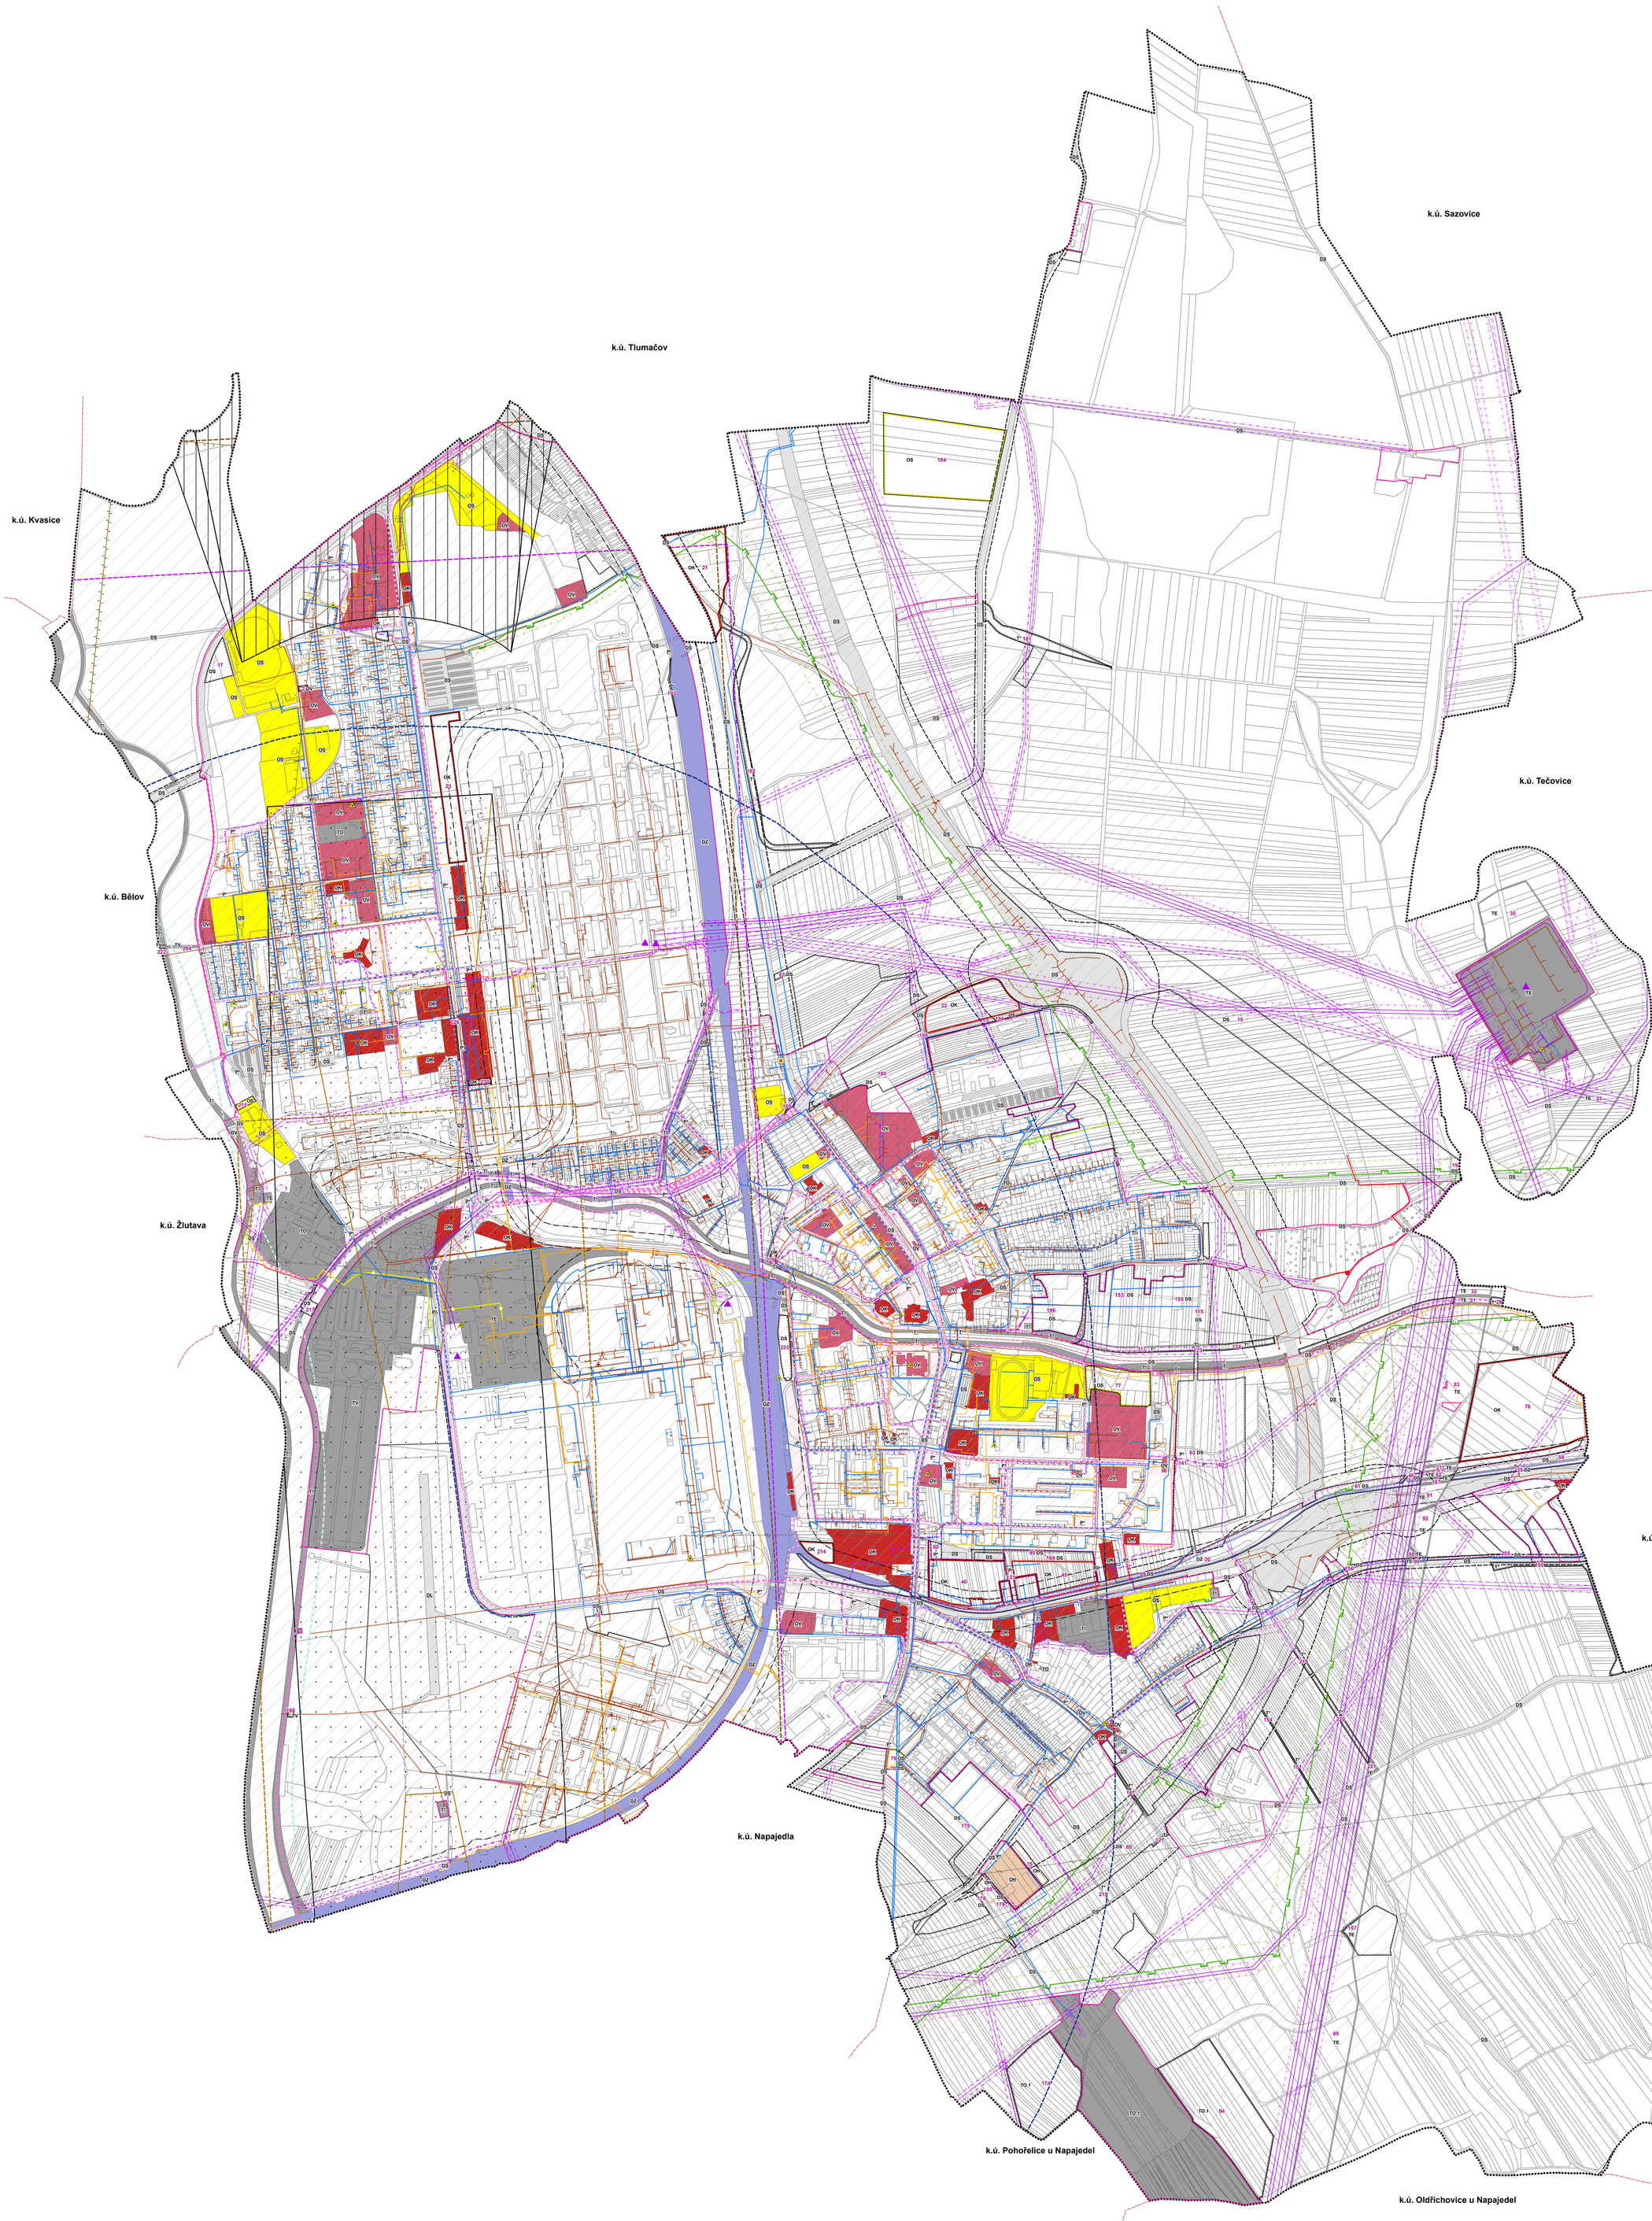


STAV NÁVRH ÚZEMNÍ REZERVA

### ZÁKLADNÍ ČLENĚNÍ ÚZEMÍ

- hranice řešeného území (shodné s hranicemi obce)
- hranice katastrálního území
- zastavěné území k 20. 2. 2017
- návrhová plocha - zastavitelná plocha
- rozhraní mezi plochami se shodnou funkcí
- hranice parcel
- 20 / 401 — číslo plochy s rozdílným způsobem využití

### PLOCHY S ROZDÍLNÝM ZPŮSOBEM VYUŽITÍ

| STAV | NÁVRH | ÚZEMNÍ REZERVA | |
|---|---|---|---|
| OV | OV | | plochy veřejné vybavenosti |
| OH | OH | | plochy pro veřejná pohřebiště a související služby |
| OK | OK | | plochy komerčních zařízení |
| OS | OS | | plochy pro tělovýchovu a sport |
| DS | DS | | plochy pro silniční dopravu |
| DZ | DZ | | plochy pro drážní dopravu |
| DL | | | plochy pro leteckou dopravu |
| DV | | DV | plochy pro vodní dopravu |
| TI | T* | | plochy technické infrastruktury |
| TV | TV | | plochy pro vodní hospodářství |
| TE | TE | | plochy pro energetiku |
| TO | | | plochy technického zabezpečení obce |
| | TO.1 | | plochy pro nakládání s odpady |
| P* | P* | | plochy veřejných prostranství |

STAV NÁVRH ÚZEMNÍ REZERVA

### TECHNICKÁ INFRASTRUKTURA

- rozvodna
- venkovní vedení elektrické sítě ZVN 400 kV
- venkovní vedení elektrické sítě VVN 220 kV
- venkovní vedení elektrické sítě VVN 110 kV
- venkovní vedení elektrické sítě VN 1-35 kV
- kabelové vedení elektrické sítě VN 1-35 kV
- venkovní vedení elektrické sítě NN
- ochranné pásmo elektrického vedení VN
- ochranné pásmo elektrického vedení VVN
- vodovodní síť
- přečerpávací stanice odpadních vod
- stoková síť
- plynovod VTL
- plynovod STL
- plynovod NTL
- ochranné pásmo plynovodu
- teplovod
- produktovod
- anodová a katodová ochrana
- trasa PKO
- stanice katodické ochrany vysokotlakých plynovodů
- radioreléová trasa
- ochranné pásmo plochy/objektu na sdělovací síti - koridor RR směrů Ministerstva obrany

STAV NÁVRH ÚZEMNÍ REZERVA

### DOPRAVNÍ INFRASTRUKTURA

- ochranné pásmo železnice
- ochranné pásmo silnice
- stezka nebo pruh pro cyklisty
- ochranné pásmo letiště - vzletových a přibližovacích prostorů
- ochranné pásmo letiště - přechodových ploch
- ochranné pásmo letiště - kuželové plochy
- ochranné pásmo letiště - vzletové a přistávací dráhy
- ochranné pásmo letiště - provozních ploch
- ochranné pásmo letiště - vodorovné roviny
- ochranné pásmo letiště - s omezením staveb vzdušných vedení VN a VVN
- ochranné pásmo letiště - ornitologické vnitřní
- ochranné pásmo letiště - ornitologické vnější

### OCHRANA OBYVATELSTVA

- objekt civilní ochrany
- objekt požární ochrany
- objekt Policie ČR

S

0 100 200 400 600 m

EVROPSKÁ UNIE
Evropský fond pro regionální rozvoj
Integrovaný regionální operační program

MINISTERSTVO PRO MÍSTNÍ ROZVOJ ČR

PŘÍLOHA Č. 4 OPATŘENÍ OBECNÉ POVAHY, KTERÝM SE VYDÁVÁ ÚZEMNÍ PLÁN OTROKOVICE

| ÚZEMNÍ PLÁN OTROKOVICE | | |
|---|---|---|
| Objednatel: **Město Otrokovice** | Pořizovatel: **Městský úřad Otrokovice** | |
| Zhotovitel: **Institut regionálních informací, s.r.o.** IRI<br>Osoba oprávněná podle zvláštního právního předpisu k projektové činnosti ve výstavbě: **Ing. arch. Michal Hadlač**<br>Číslo autorizace: **03 497**<br>Projektanti: **Ing. Bohumila Hájková, Mgr. Denisa Janáčová**<br>Projektanti ÚSES: **Ing. David Mikolášek**<br>autorizovaný projektant ÚSES, číslo autorizace 02 024<br>**Ing. Štěpán Malach** | | autorizační razítko |
| **VÝKRES KONCEPCE VEŘEJNÉ INFRASTRUKTURY** | **Měřítko 1 : 5 000** | **D.2** |