


ÚZEMNÍ PLÁN OLDŘICHOVICE

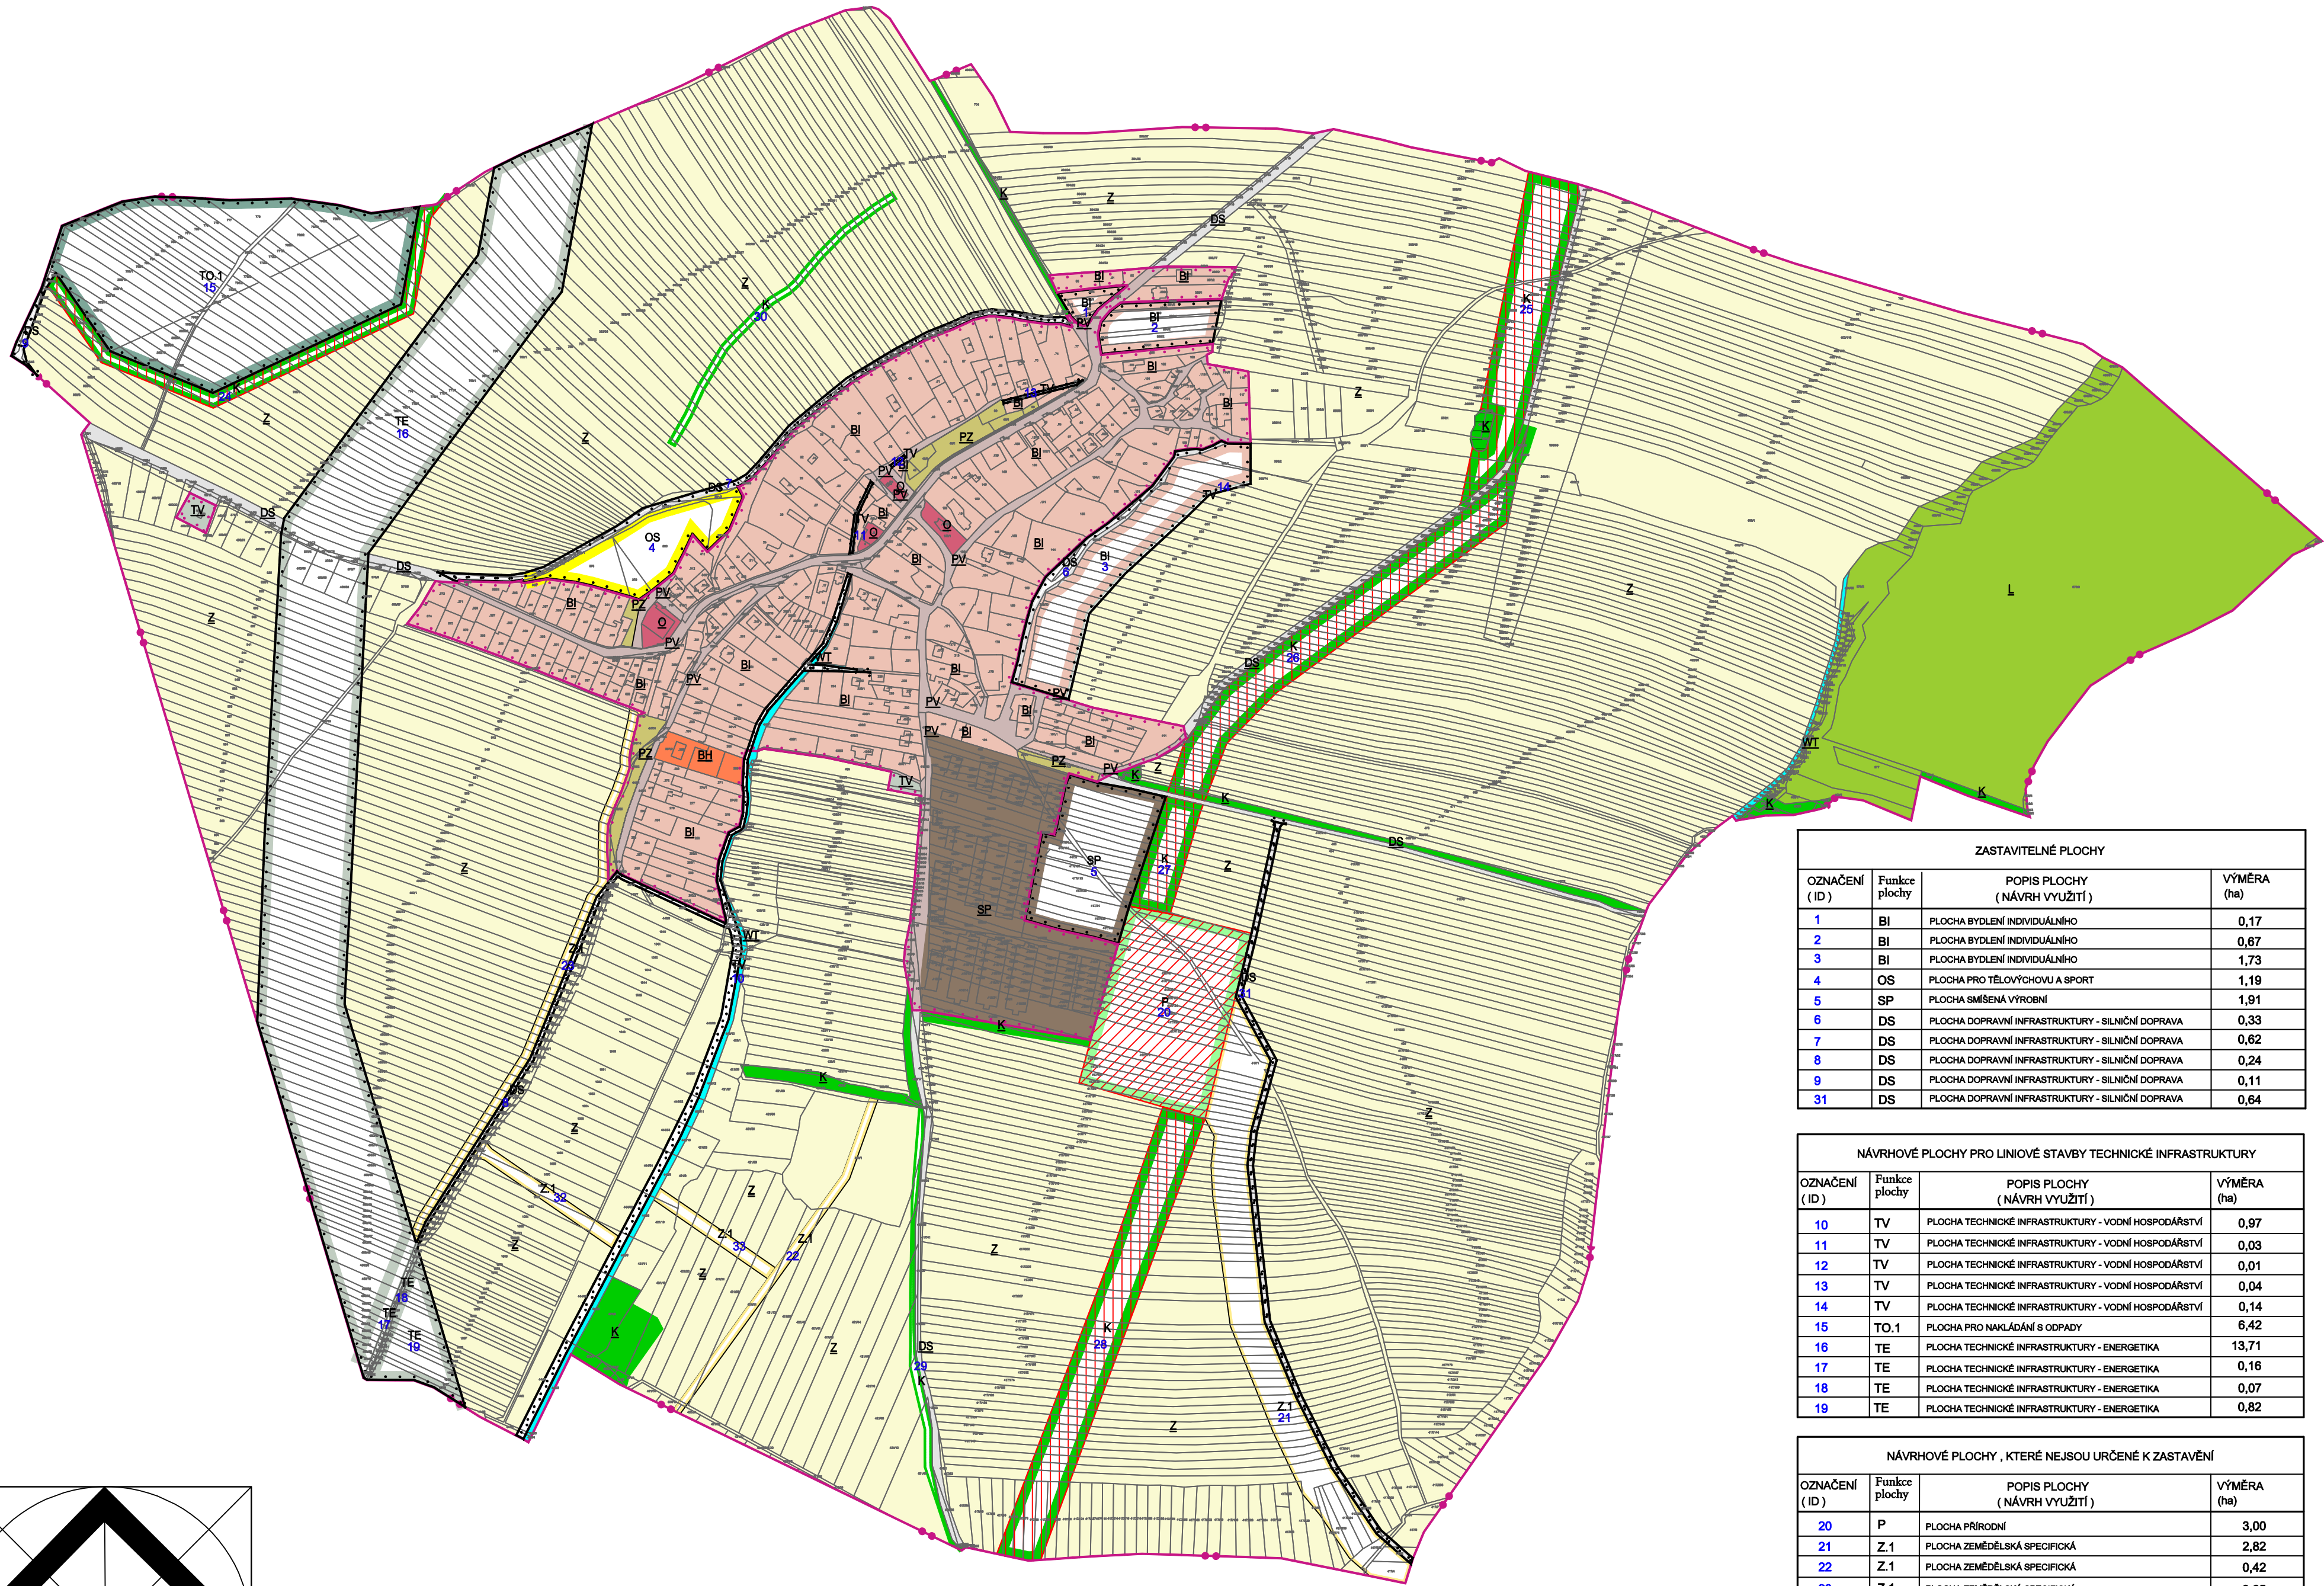

LEGENDA :

STAV	NÁVRH
BI	BI
BH	
OS	
	OS
DS	DS
TV	TV
	TE
	TO.1
SP	SP
PV	
PZ	
WI	
K	K
	P
Z	
	Z.1
L	
	S2


- HRANICE KATASTRÁLNÍHO ÚZEMÍ
- HRANICE ZASTAVĚNÉHO ÚZEMÍ (VYMEZENO 5.9.2012)
- HRANICE ZASTAVITELNÉ PLOCHY
- PLOCHY BYDLENÍ INDIVIDUÁLNÍHO
- PLOCHY BYDLENÍ HROMADNÉHO
- PLOCHY OBČANSKÉHO VYBAVENÍ
- PLOCHY PRO TĚLOVÝCHOVU A SPORT
- PLOCHY DOPRAVNÍ INFRASTRUKTURY - SILNIČNÍ DOPRAVA
- PLOCHY TECHNICKÉ INFRASTRUKTURY - VODNÍ HOSPODÁŘSTVÍ
- PLOCHY TECHNICKÉ INFRASTRUKTURY - ENERGETIKA
- PLOCHY PRO NAKLÁDÁNÍ S ODPADY
- PLOCHY SMÍŠENÉ VÝROBNÍ
- PLOCHY VEŘEJNÝCH PROSTRANSTVÍ S PŘEVAHOU ZPEVNĚNÝCH PLOCH
- PLOCHY VEŘEJNÝCH PROSTRANSTVÍ S PŘEVAHOU ZELENĚ
- VODNÍ TOKY A PLOCHY
- PLOCHY KRAJINNÉ ZELENĚ
- PLOCHY PŘÍRODNÍ
- PLOCHY ZEMĚDĚLSKÉ
- PLOCHY ZEMĚDĚLSKÉ SPECIFICKÉ
- PLOCHY LESNÍ
- IDENTIFIKÁTOR (OZNAČENÍ NÁVRHOVÉ PLOCHY)
- BIOKORIDOR
- BIOCENTRUM
- ROZHRANÍ MEZI PLOCHAMI

ZASTAVITELNÉ PLOCHY			
OZNAČENÍ (ID)	Funkce plochy	POPIS PLOCHY (NÁVRH VYUŽITÍ)	VÝMĚRA (ha)
1	BI	PLOCHA BYDLENÍ INDIVIDUÁLNÍHO	0,17
2	BI	PLOCHA BYDLENÍ INDIVIDUÁLNÍHO	0,67
3	BI	PLOCHA BYDLENÍ INDIVIDUÁLNÍHO	1,73
4	OS	PLOCHA PRO TĚLOVÝCHOVU A SPORT	1,19
5	OS	PLOCHA SMÍŠENÁ VÝROBNÍ	1,91
6	DS	PLOCHA DOPRAVNÍ INFRASTRUKTURY - SILNIČNÍ DOPRAVA	0,33
7	DS	PLOCHA DOPRAVNÍ INFRASTRUKTURY - SILNIČNÍ DOPRAVA	0,62
8	DS	PLOCHA DOPRAVNÍ INFRASTRUKTURY - SILNIČNÍ DOPRAVA	0,24
9	DS	PLOCHA DOPRAVNÍ INFRASTRUKTURY - SILNIČNÍ DOPRAVA	0,11
31	DS	PLOCHA DOPRAVNÍ INFRASTRUKTURY - SILNIČNÍ DOPRAVA	0,64

NÁVRHOVÉ PLOCHY PRO LINOVÉ STAVBY TECHNICKÉ INFRASTRUKTURY			
OZNAČENÍ (ID)	Funkce plochy	POPIS PLOCHY (NÁVRH VYUŽITÍ)	VÝMĚRA (ha)
10	TV	PLOCHA TECHNICKÉ INFRASTRUKTURY - VODNÍ HOSPODÁŘSTVÍ	0,97
11	TV	PLOCHA TECHNICKÉ INFRASTRUKTURY - VODNÍ HOSPODÁŘSTVÍ	0,03
12	TV	PLOCHA TECHNICKÉ INFRASTRUKTURY - VODNÍ HOSPODÁŘSTVÍ	0,01
13	TV	PLOCHA TECHNICKÉ INFRASTRUKTURY - VODNÍ HOSPODÁŘSTVÍ	0,04
14	TV	PLOCHA TECHNICKÉ INFRASTRUKTURY - VODNÍ HOSPODÁŘSTVÍ	0,14
15	TO.1	PLOCHA PRO NAKLÁDÁNÍ S ODPADY	6,42
16	TE	PLOCHA TECHNICKÉ INFRASTRUKTURY - ENERGETIKA	13,71
17	TE	PLOCHA TECHNICKÉ INFRASTRUKTURY - ENERGETIKA	0,16
18	TE	PLOCHA TECHNICKÉ INFRASTRUKTURY - ENERGETIKA	0,07
19	TE	PLOCHA TECHNICKÉ INFRASTRUKTURY - ENERGETIKA	0,82

NÁVRHOVÉ PLOCHY , KTERÉ NEJSOU URČENÉ K ZASTAVĚNÍ			
OZNAČENÍ (ID)	Funkce plochy	POPIS PLOCHY (NÁVRH VYUŽITÍ)	VÝMĚRA (ha)
20	P	PLOCHA PŘÍRODNÍ	3,00
21	Z.1	PLOCHA ZEMĚDĚLSKÁ SPECIFICKÁ	2,82
22	Z.1	PLOCHA ZEMĚDĚLSKÁ SPECIFICKÁ	0,42
23	Z.1	PLOCHA ZEMĚDĚLSKÁ SPECIFICKÁ	0,65
32	Z.1	PLOCHA ZEMĚDĚLSKÁ SPECIFICKÁ	0,28
33	Z.1	PLOCHA ZEMĚDĚLSKÁ SPECIFICKÁ	0,23
24	K	PLOCHA KRAJINNÉ ZELENĚ	0,90
25	K	PLOCHA KRAJINNÉ ZELENĚ	1,80
26	K	PLOCHA KRAJINNÉ ZELENĚ	2,12
27	K	PLOCHA KRAJINNÉ ZELENĚ	0,56
28	K	PLOCHA KRAJINNÉ ZELENĚ	2,48
29	K	PLOCHA KRAJINNÉ ZELENĚ	0,40
30	K	PLOCHA KRAJINNÉ ZELENĚ	0,38

ZÁZNAM O ÚČINNOSTI	
Správní orgán, který územní plán vydal :	
Zastupitelstvo obce Oldřichovice	
Datum nabytí účinnosti :	5.6.2014
Pořizovatel :	
Městský úřad Otrokovice, odb. rozvoje a správy majetku	
Jméno a příjmení :	Mgr. Anna Liberová
Funkce :	ved. oddělení rozvoje a územního plánování
Podpis :	
(dokument je opatřen elektronickým podpisem (oprávněná úřední osoba pořizovatele))	(otisk úředního razítka)

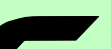Hlavní projektant :		Ved.proj. specialista-doprava :			s-projekt plus a.s. projektová a inženýrská činnost tř. Tomáše Bati 508 762 73 Zlín tel.: 57 7594 111 e-mail: atelier@s-projekt.cz
Ing.arch.M.Šlesinger		Ing.J.Pernica			
Projektant - urbanista:		Ved.proj. specialista-elektro :			
Ing.arch.M.Antošová		Ing.D.Vavřík			
Ved.proj. specialista-inženýrské sítě :		Digitální zpracování :			
Ing.J.Majlček		E.Přikrylová		Vedoucí atelieru :	Ing.arch.M.Šlesinger
Pořizovatel : MĚSTSKÝ ÚŘAD OTROKOVICE ODBOR ROZVOJE A SPRÁVY MAJETKU				HIP atelieru :	Ing.J.Kudlák
akce : PŘÍLOHA Č.2 ÚZEMNÍ PLÁN OLDŘICHOVICE				Kontroloval :	Ing.arch.M.Šlesinger
obsah : HLAVNÍ VÝKRES				formát :	6 A4
				číslo zakázky :	12 - 4796 - 022
				stupeň dokumentace :	ÚPD
				datum :	Duben 2014
				měřítko :	1:5 000
				č. výkresu :	1.2

